




NAP -2.00
DWARSPROFIEL 1
 schaal 1:50

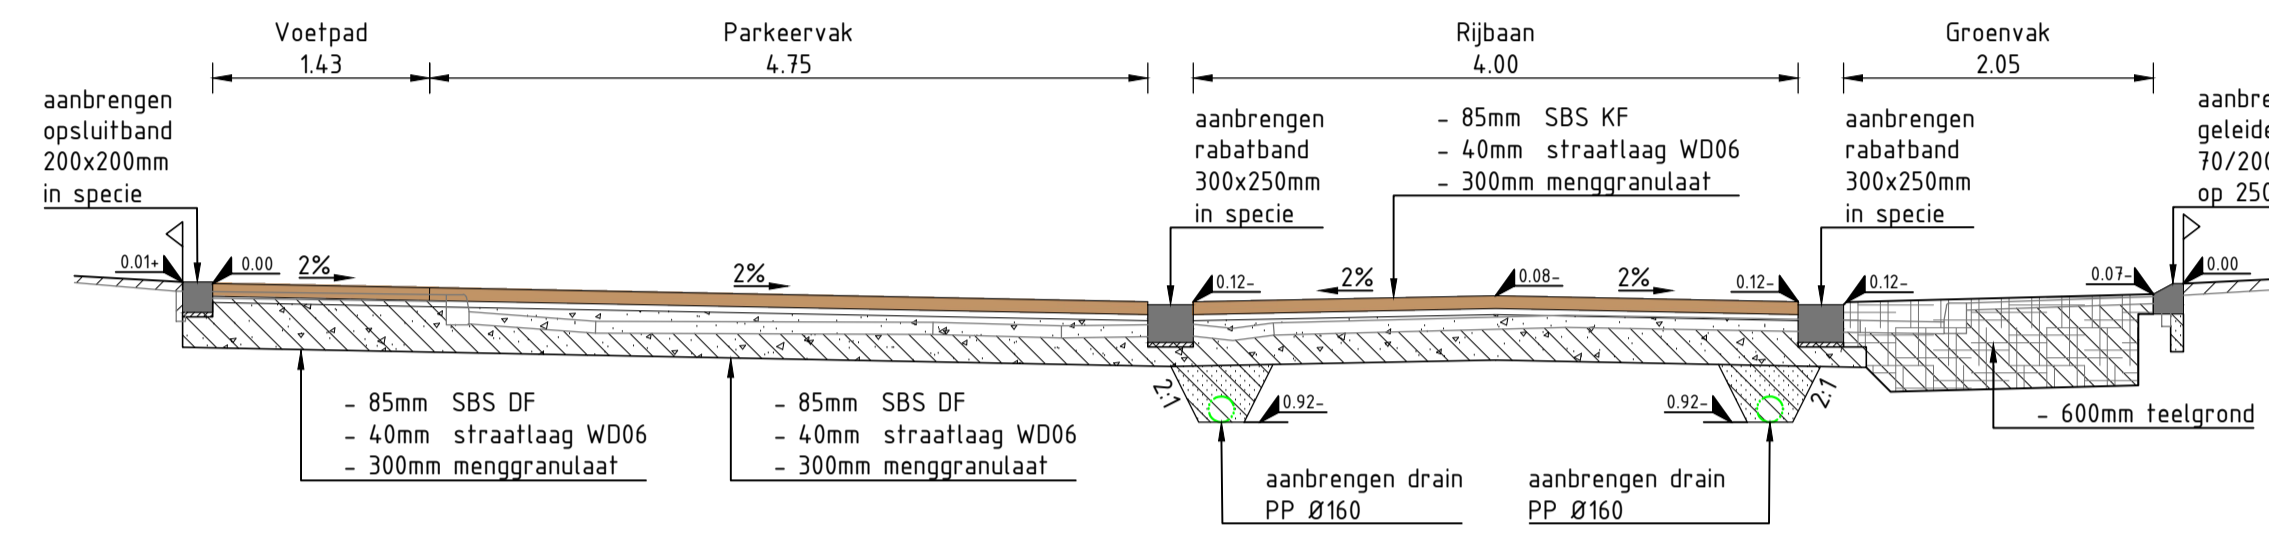


NAP -2.00
DWARSPROFIEL 2
 schaal 1:50

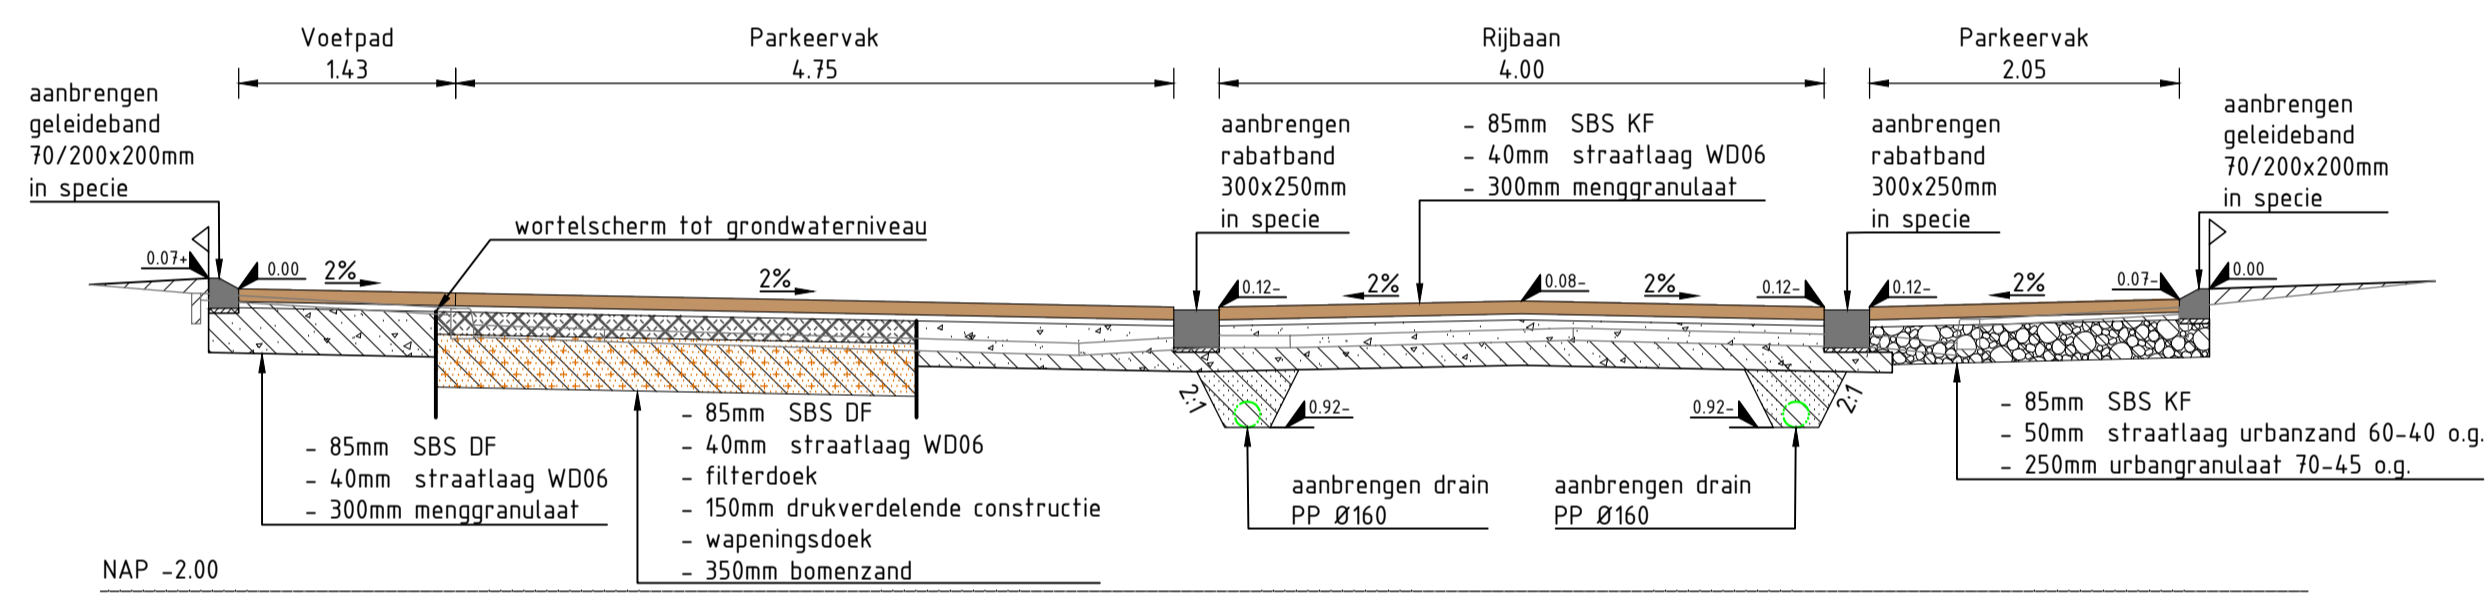


NAP -2.00
DWARSPROFIEL 3
 schaal 1:50

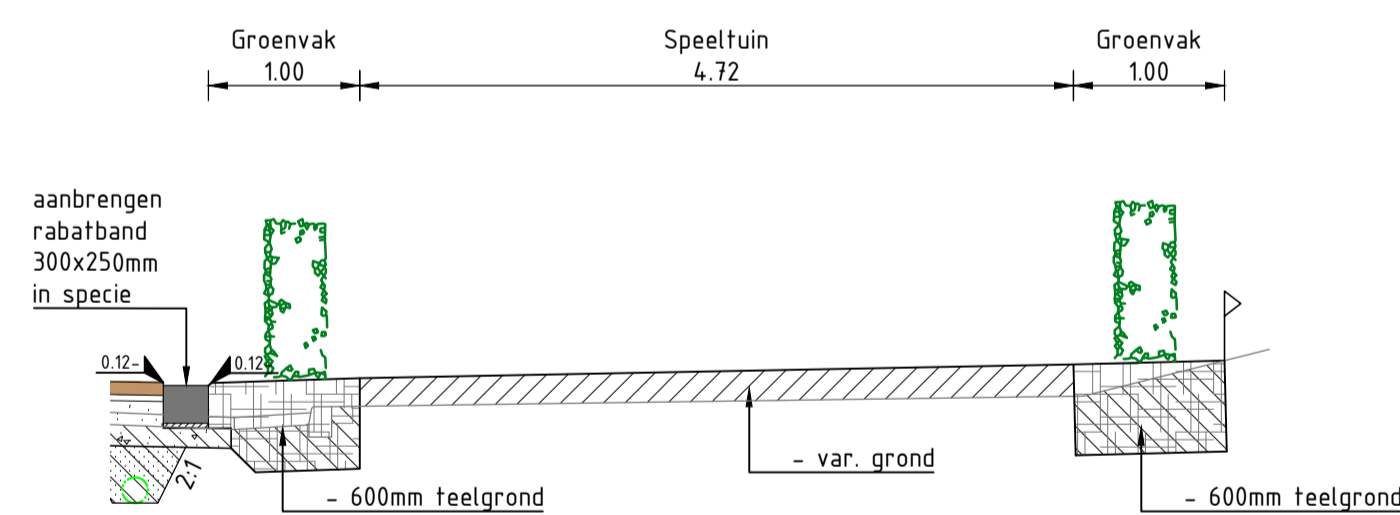


NAP -2.00
DWARSPROFIEL 4
 schaal 1:50

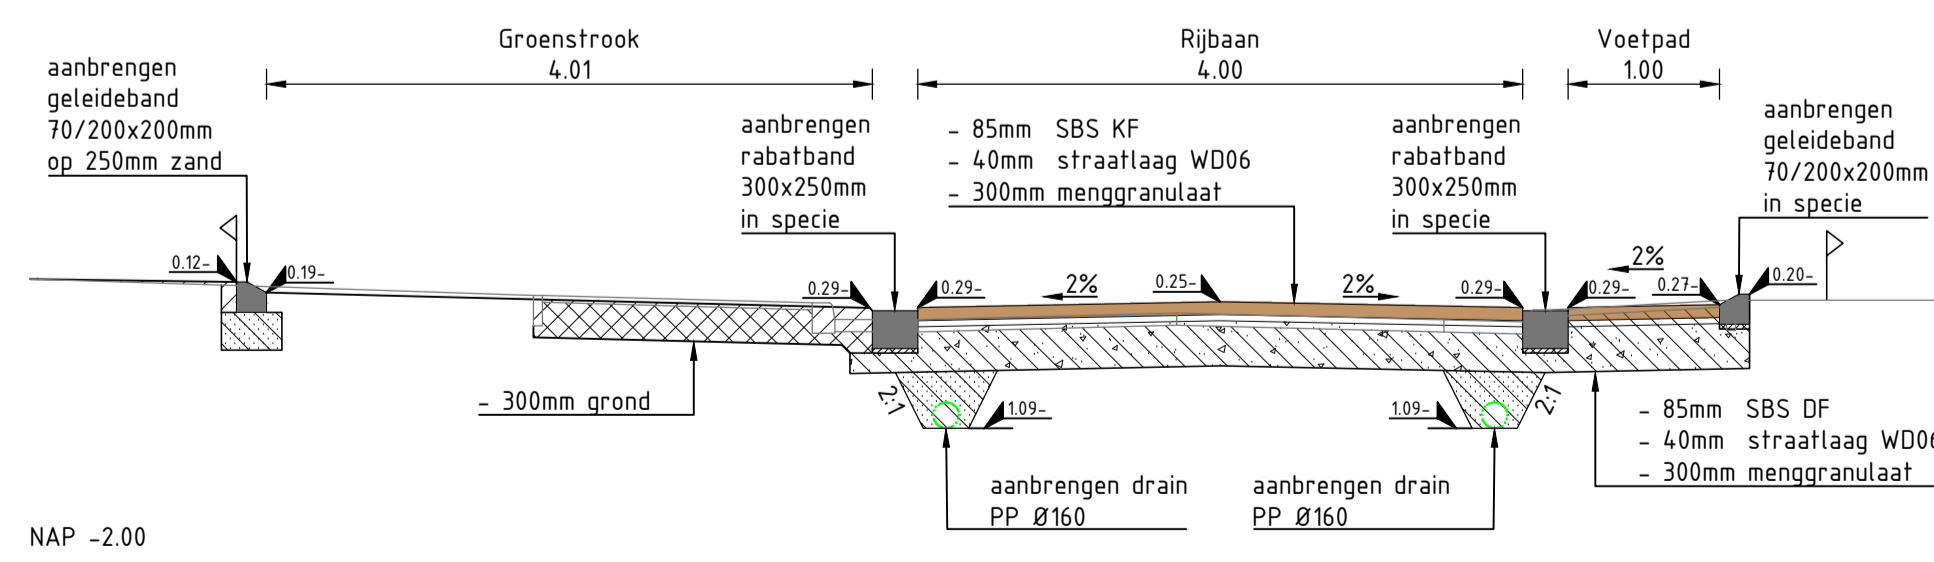


NAP -2.00
DWARSPROFIEL 5
 schaal 1:50

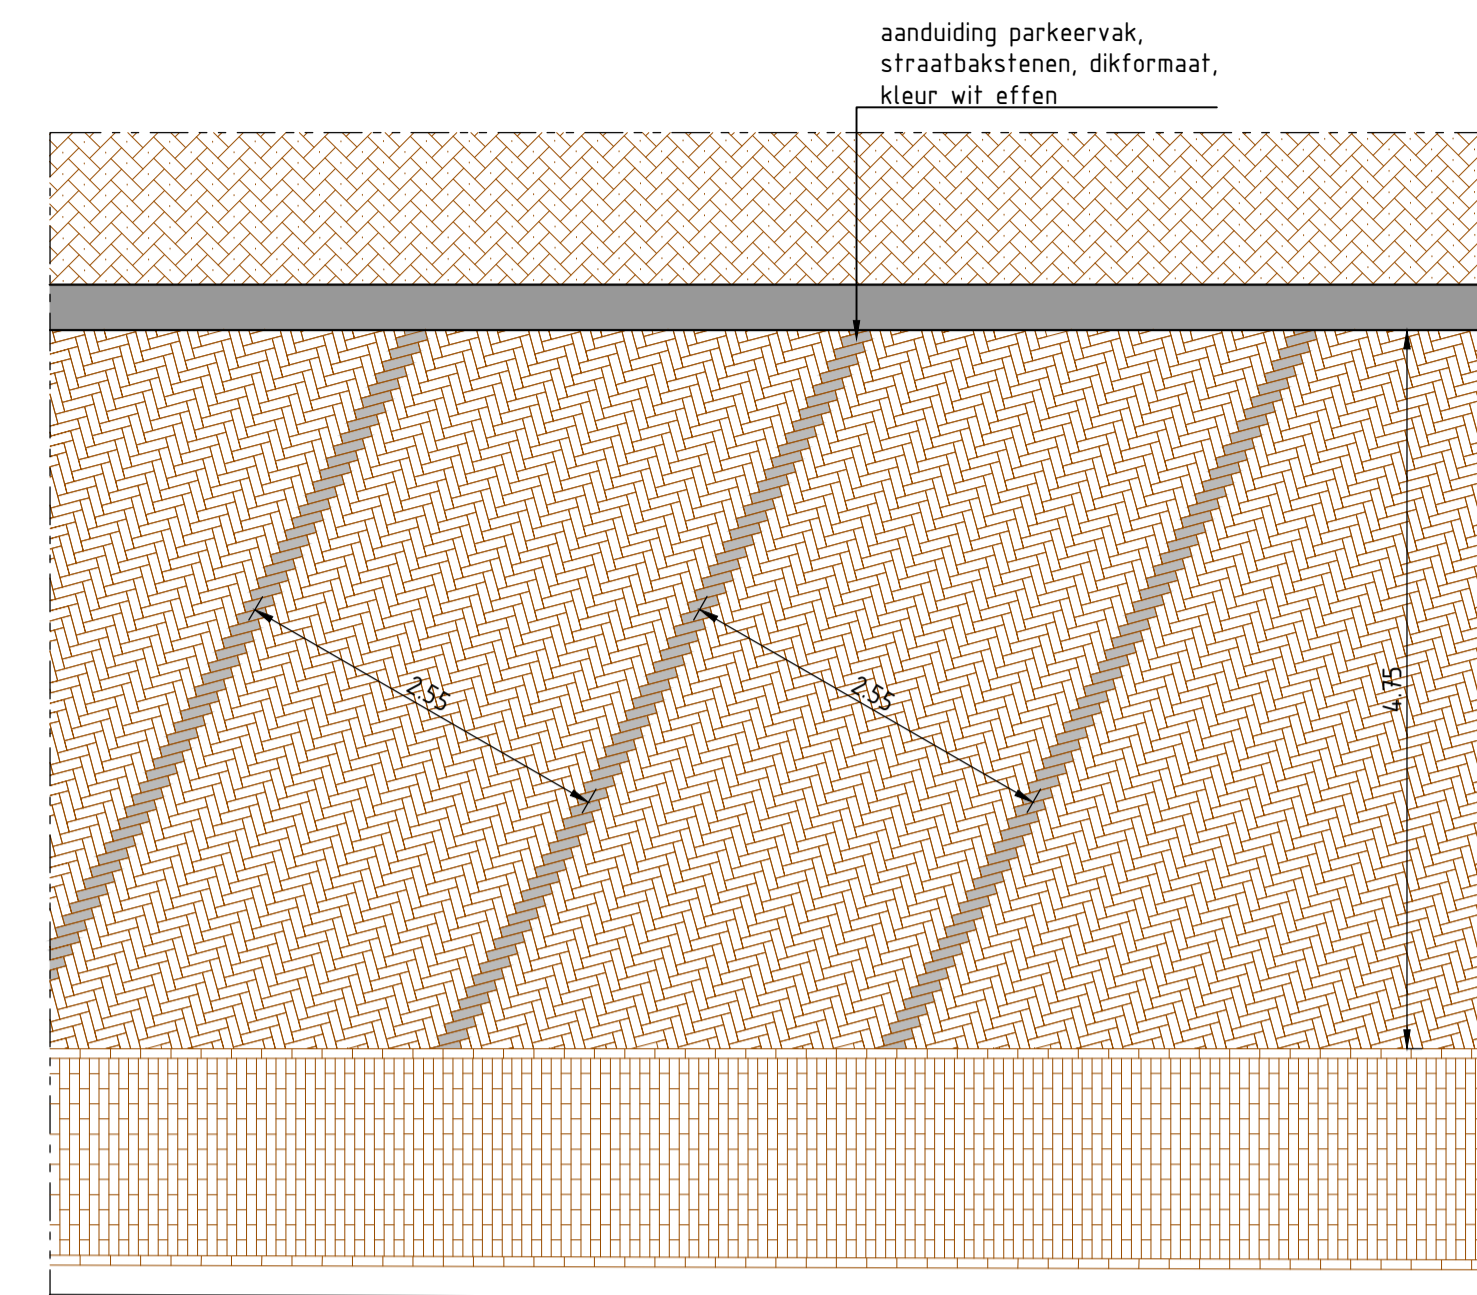


DETAIL GESTOKEN PARKEREN
 schaal 1:50

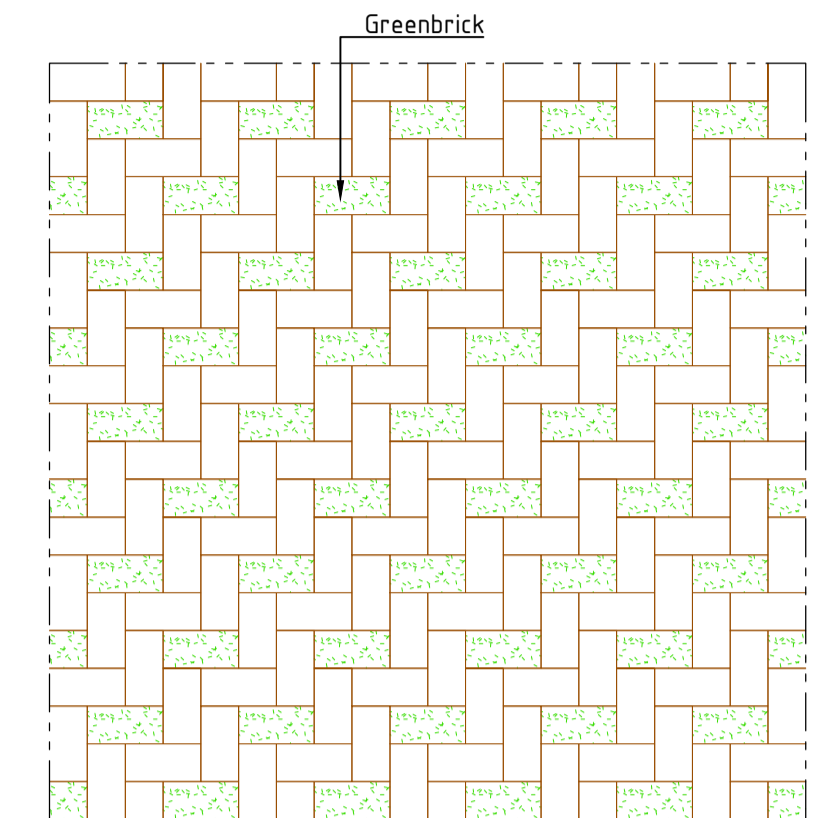


DETAIL VERHARDING LANGSPARKEREN
 schaal 1:20

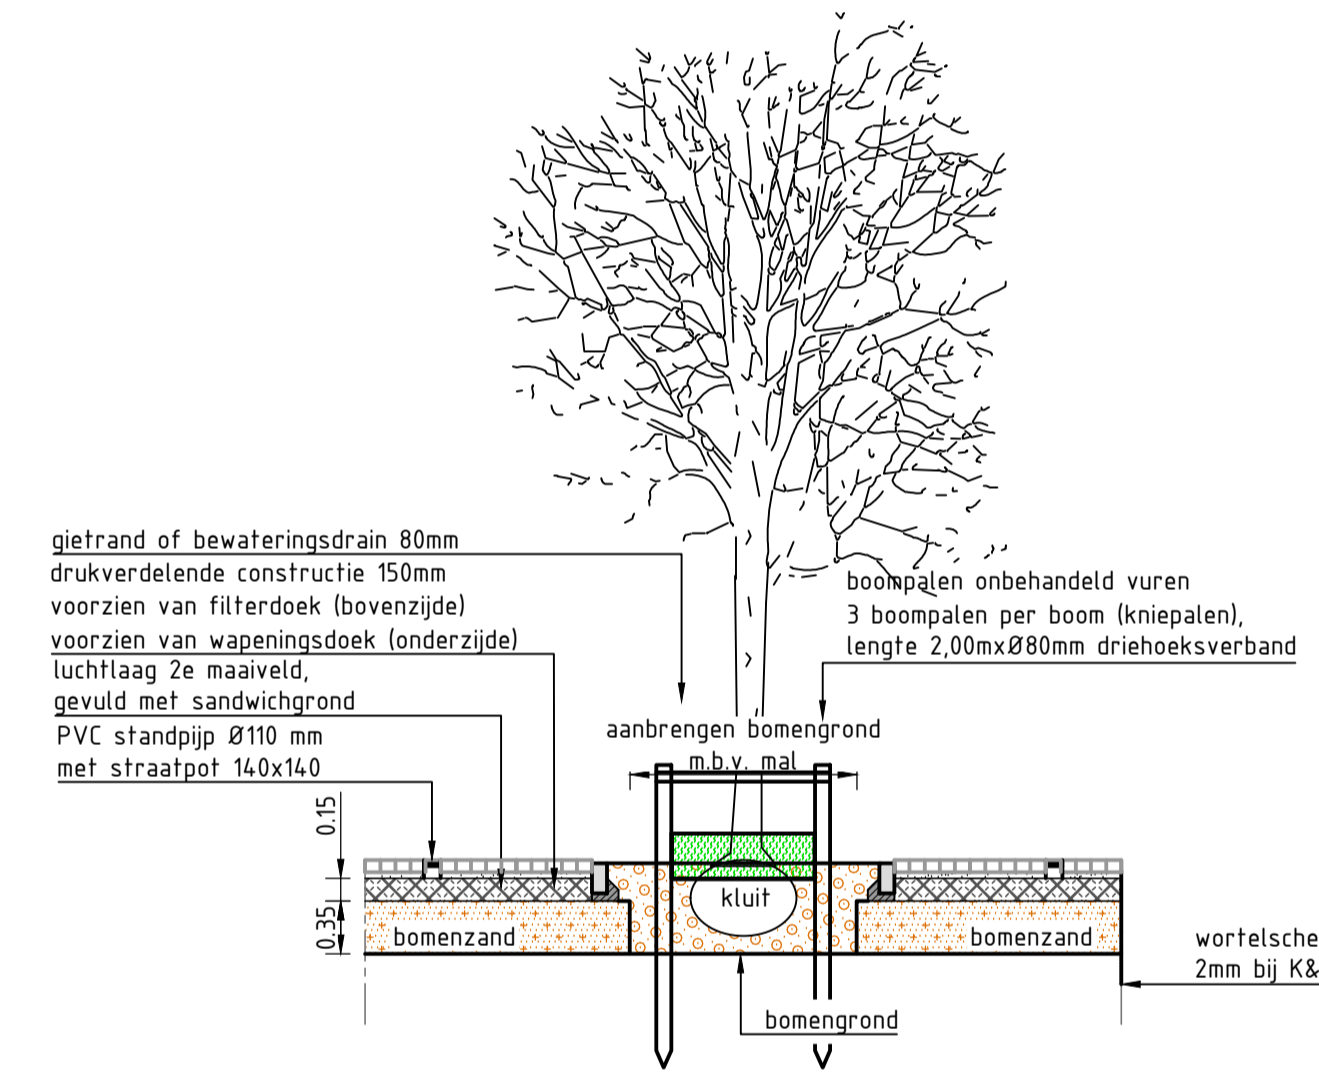

PRINCIPE DETAIL BOOM IN VERHARDING MET DRUKVERDELLENDE CONSTRUCTIE
 Schaal: 1:50

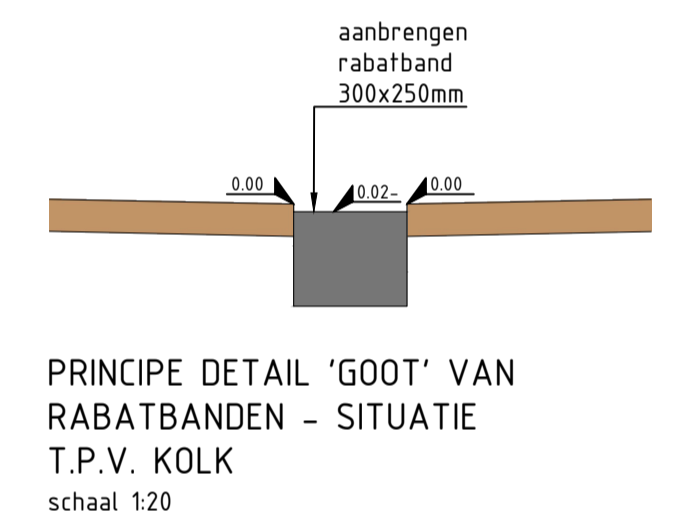

PRINCIPE DETAIL 'GOOT' VAN RABATBANDEN - SITUATIE T.P.V. KOLK
 schaal 1:20

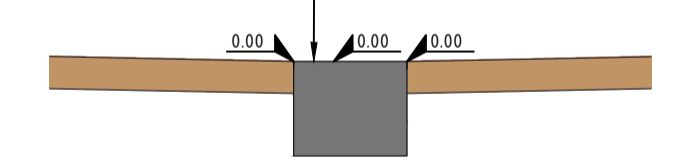

PRINCIPE DETAIL 'GOOT' VAN RABATBANDEN - SITUATIE TUSSEN DE KOLKEN
 schaal 1:20

LEGENDA DWARSPROFIEL

- hoogte t.o.v. NAP
- huidig maaiveld
- steunrug
- stelspecie
- betonstraatstenen/betonbanden
- straatbakstenen
- ontgraven grond
- aanvullen grond
- teelgrond
- bomengrond
- bomenzand
- Urbangranulaat
- menggranulaat
- zand voor zandbed
- drukverdelende constructie
- halfverharding
- perceelsgrens

- Algemene opmerkingen
1. Maten in meters, tenzij anders vermeld
 2. Hoogtematen in meters t.o.v. NAP
 3. Bochten in banden, R=0.50, tenzij anders vermeld

Status: **DEFINITIEF**

Deze tekening blijft het eigendom van de gemeente Groningen en mag zonder schriftelijke toestemming niet worden gekopieerd, noch aan derden worden verstrekt, of ter inzage worden gegeven. De digitale gegevens op de tekening worden alleen ter informatie verstrekt, men kan hieraan geen rechten ontleen. © gemeente Groningen 2020

<p>Werk:</p> <p>Ten Post Jan Zijlstraat Herinrichting</p>		<p>Directie Stadsontwikkeling Ruimtelijke Ontwikkeling & Uitvoering afd. Stadsontwikkeling Postbus 7091 9701 JB Groningen t: 146500 e: secretariaat.stadsontwikkeling@groningen.nl www.gemeente.groningen.nl</p>	
Fase:	BESTEK	Geleidend:	J. Jongedijk
Beleids:	Dwarsprofielen en details	Codeer:	-
Datum:	29-06-2023	Beschiknr.:	25-2023
Gecontroleerd:	M. de Groot	Archiefnr.:	-
Datum:	29-06-2023	Schaal:	divers
Formaat:	A1	Wijziging:	D
Blad:	03	Tekeningnr.:	25-2023-03
Totaal bladen:	04		