

Ommelandersstraat Blinkerdlaan - Ten Boer

20.00 uur

Informatie avond openbare inrichting
Dorpshuis ten Boer, 31 januari 2023



Inhoud

20:00 uur

Introductie en voorstellen

Definitief ontwerp/locatie paden

Groene erfscheidingen en bijdrage

Hoofdfasering

Planning

Ca. 20:30 uur

Centrale vragen

Ca. 20:40 uur

Koffie en individuele vragen bij de borden



Introductie

Plegt-Vos

Wim Meijer

Marcel Brager

Tjerk Douma

Harold Wessels

Henk de Vries

Gemeente Groningen

Ronald van der Ploeg

Heine Koopmans

Joya Eckhardt

André Feitsma



Definitief ontwerp

Definitief ontwerp

- Lichtmast voor nr 17 komt terug
- Trapveldje in uitwerking verkleind en extra groen toegevoegd
- versmalling Entree vanaf Stadsweg aangepast, plateauverlenging: dit wordt een verlaging in verband met afwatering bij extremen
- Locatie paden
- Laadpalen



- LEGENDA OORWATER NIEUW**
- (dashed line) Nieuw overwater
 - (solid line) Bestaand overwater
- LEGENDA WOLERING BESTAAND**
- (dotted pattern) Bestaand beton
 - (cross-hatch pattern) Bestaand metselwerk
 - (diagonal lines) Bestaand hout
- LEGENDA WOLERING NIEUW**
- (dotted pattern) WOLERING 1: beton met wapening
 - (cross-hatch pattern) WOLERING 2: beton met wapening
 - (diagonal lines) WOLERING 3: beton met wapening
 - (dotted pattern) WOLERING 4: beton met wapening
 - (cross-hatch pattern) WOLERING 5: beton met wapening
 - (diagonal lines) WOLERING 6: beton met wapening
- LEGENDA ALSEEMEN**
- (dotted pattern) Bestaand vloer
 - (cross-hatch pattern) Bestaand wand
 - (diagonal lines) Bestaand dak

Wijzigingen

Wijziging	omschrijving	toelichting
1
2
3
4
5
6
7
8
9
10
11
12
13
14
15
16
17
18
19
20
21
22
23
24
25
26
27
28
29
30

Projectgegevens

Projectnaam	...	Projectnummer	...
Opdrachtgever	...	Ontwerper	...
Locatie	...	Datum	...
Projectleider	...	Scale	1:200
Ontwerper	...	Bladnummer	53-2022-04


Compensatieregelingen versterking

tnig

26

28


- Ureduvungspflanzenarten (ausgewählt):
- Topfkäse mit zentraler Akzentpflanze
 - Straßenrandpflanze
 - Zierkaktus (Kaktus)

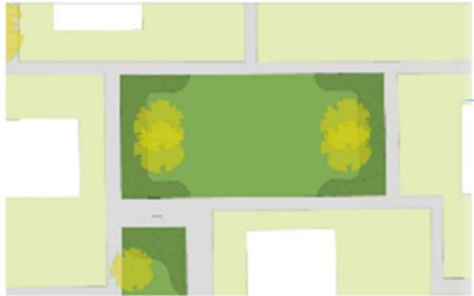

T4.26
-0.10

DP07

4M-H

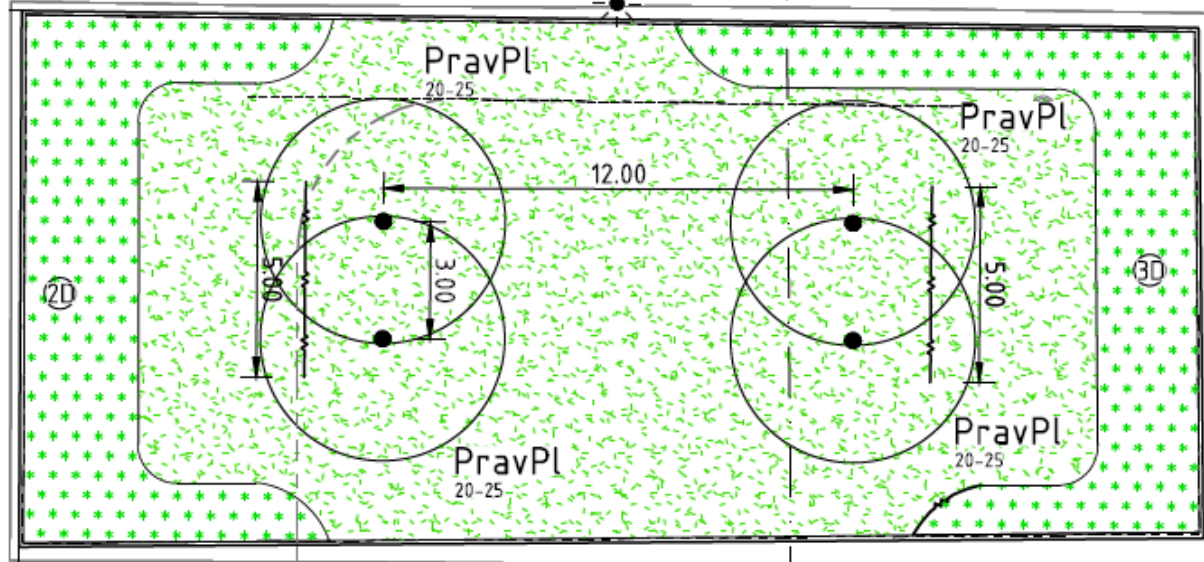

24



97

88


T4.272
+0.10

T4.308
+0.00

Gledri
18-20

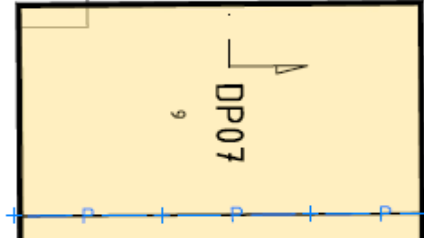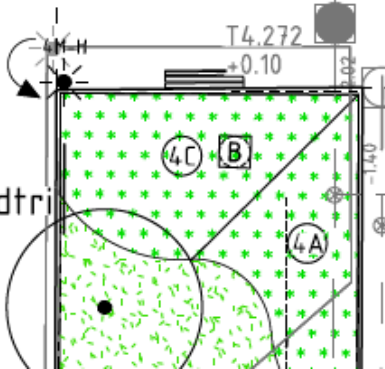

T4.270
+0.10

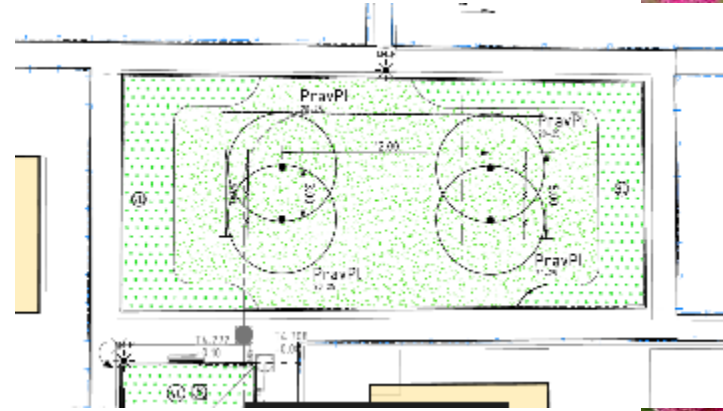


Achter de bomen taxushaag en langs de randen: gemixt Spirea en Deutzia plantvakken.


E Entree Stadsweg

Entree vanaf Stadsweg:

- Optie verlengen plateau in Stadsweg
- Temperen snelheid door inrichting van het straatbeeld met middengoot en plateau
- Temperen snelheid vanaf Stadsweg door "poort" halverwege met een versmalling

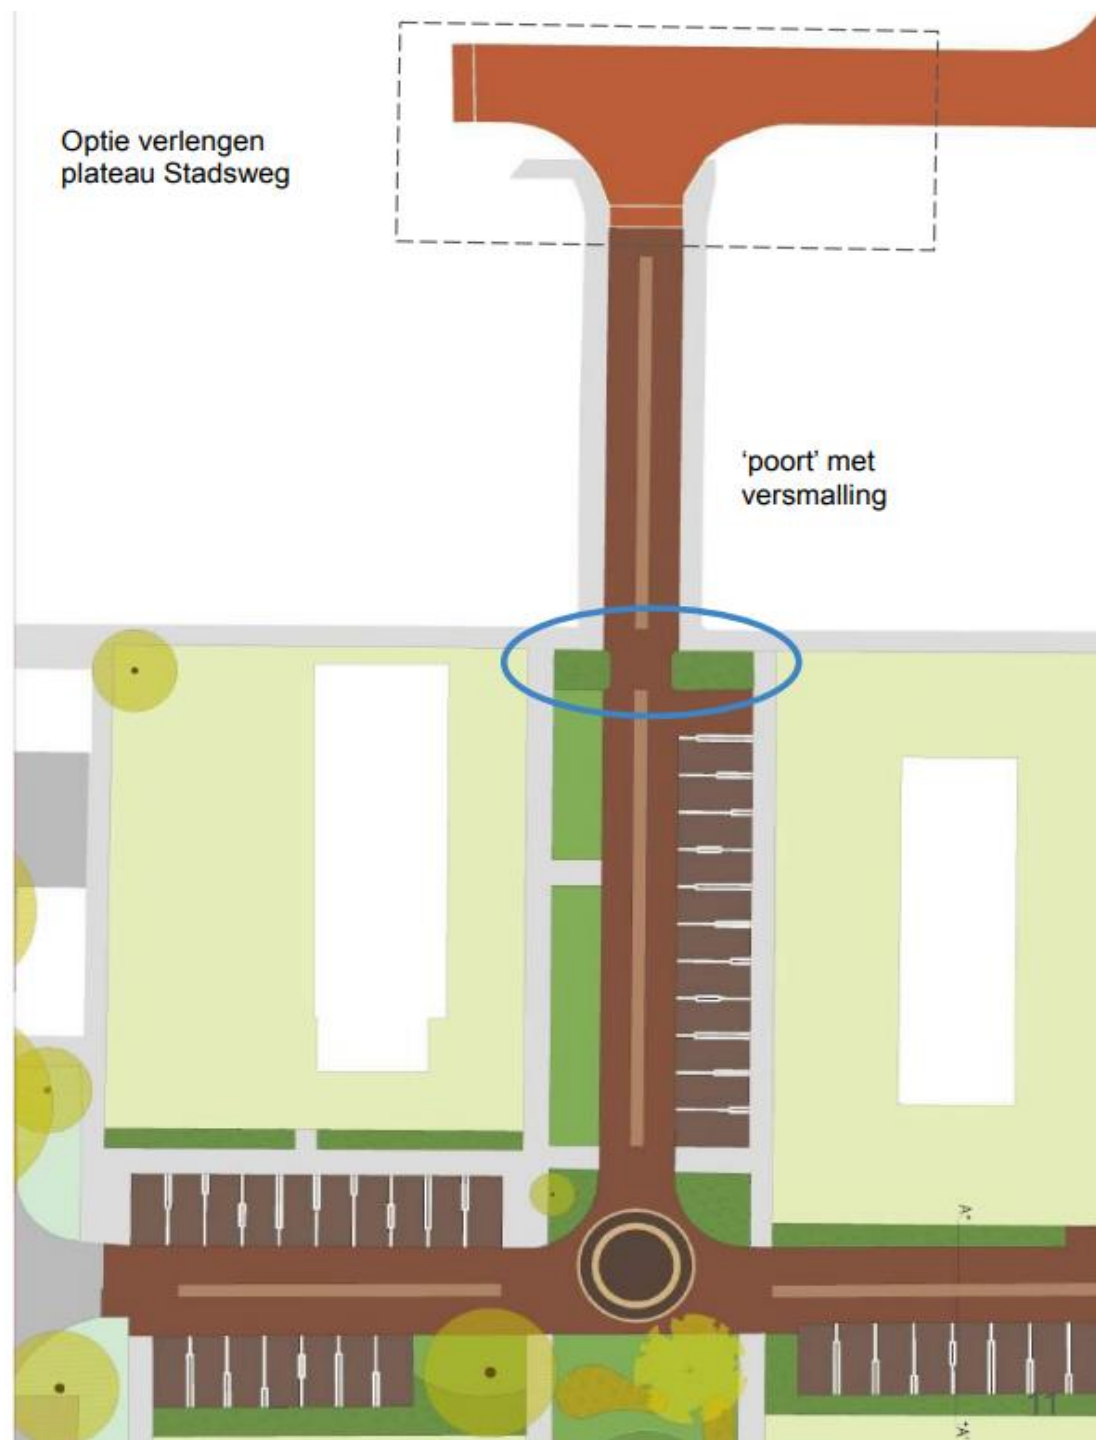

**Ten Boer - Ommelanderstraat
maximale waterdipetekaart, bij bui 73mm in 1 uur
Huidige situatie**

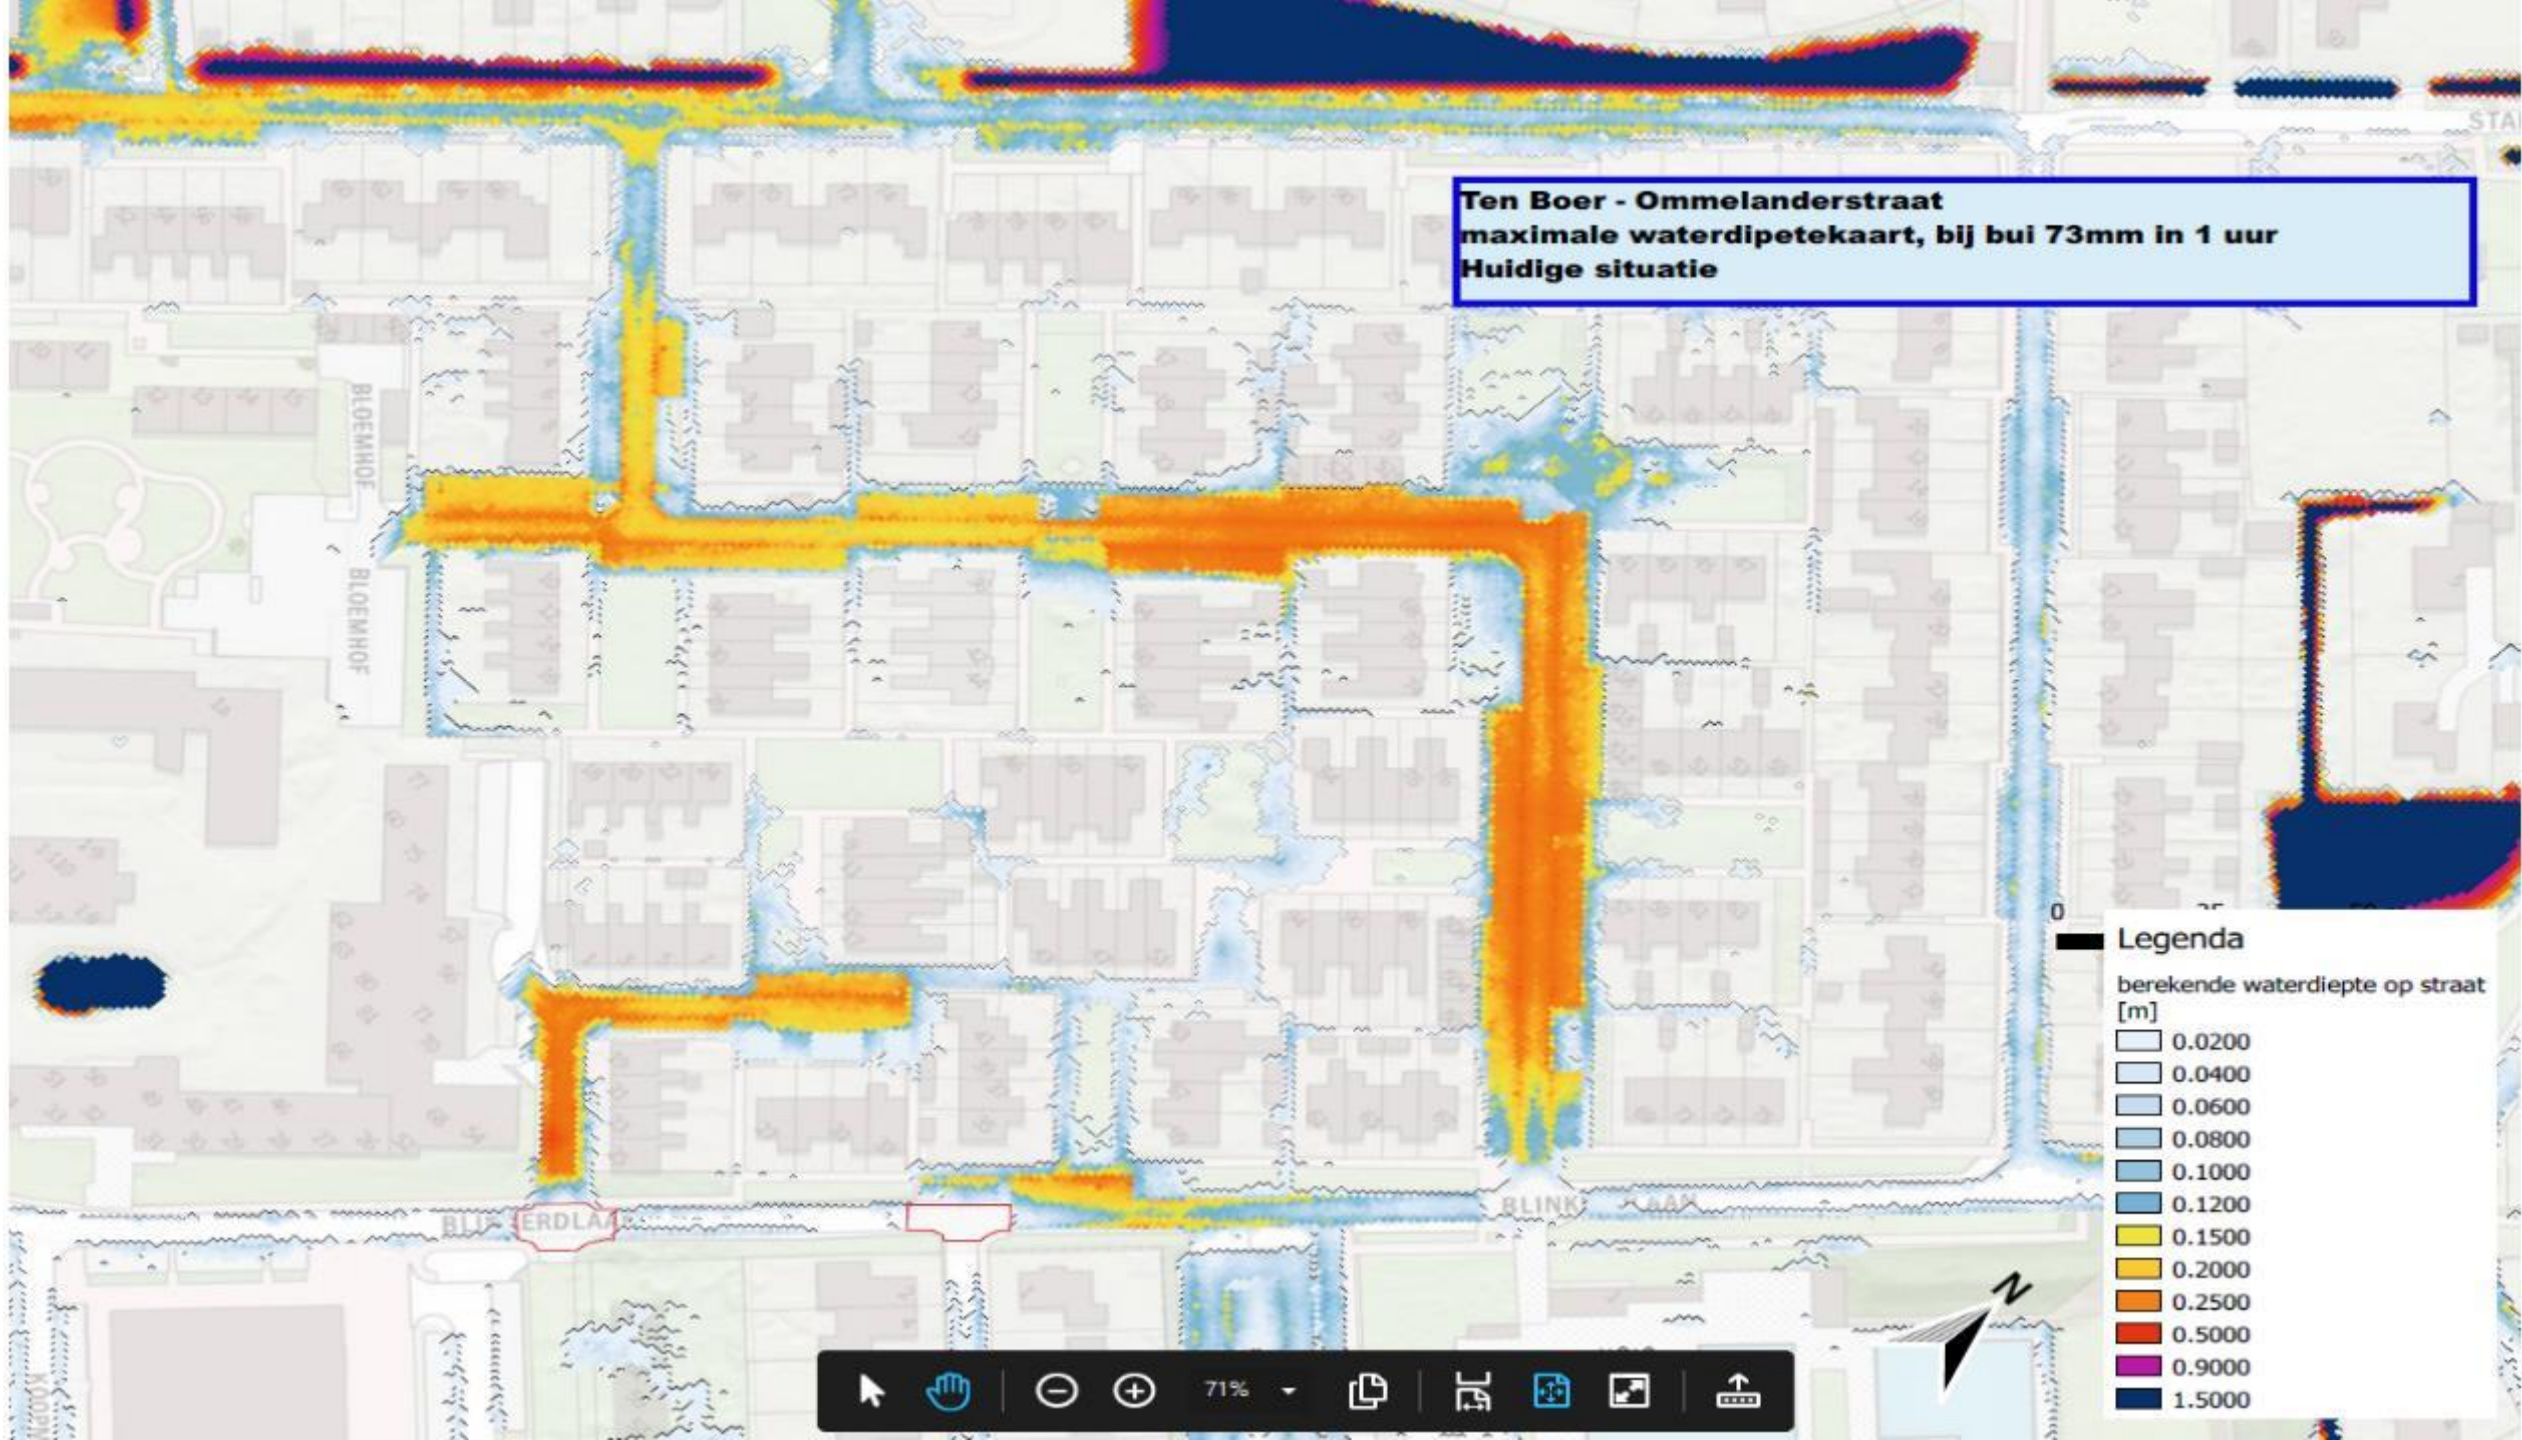

Legenda

berekende waterdiepte op straat [m]

0.0200
0.0400
0.0600
0.0800
0.1000
0.1200
0.1500
0.2000
0.2500
0.5000
0.9000
1.5000

Navigation bar with icons for back, home, zoom in, zoom out, 71%, print, rotate, and other map controls.

Locatie paden


- De paden/begrenzing tuinen zijn vooraf ingemeten.
- De paden komen op dezelfde plek terug.

Laadpalen

- Kaart met mogelijke locaties
- Advies: laadpalen zelf zo vroeg mogelijk aanvragen

- Link:

[Laadpalen | Gemeente Groningen](#)

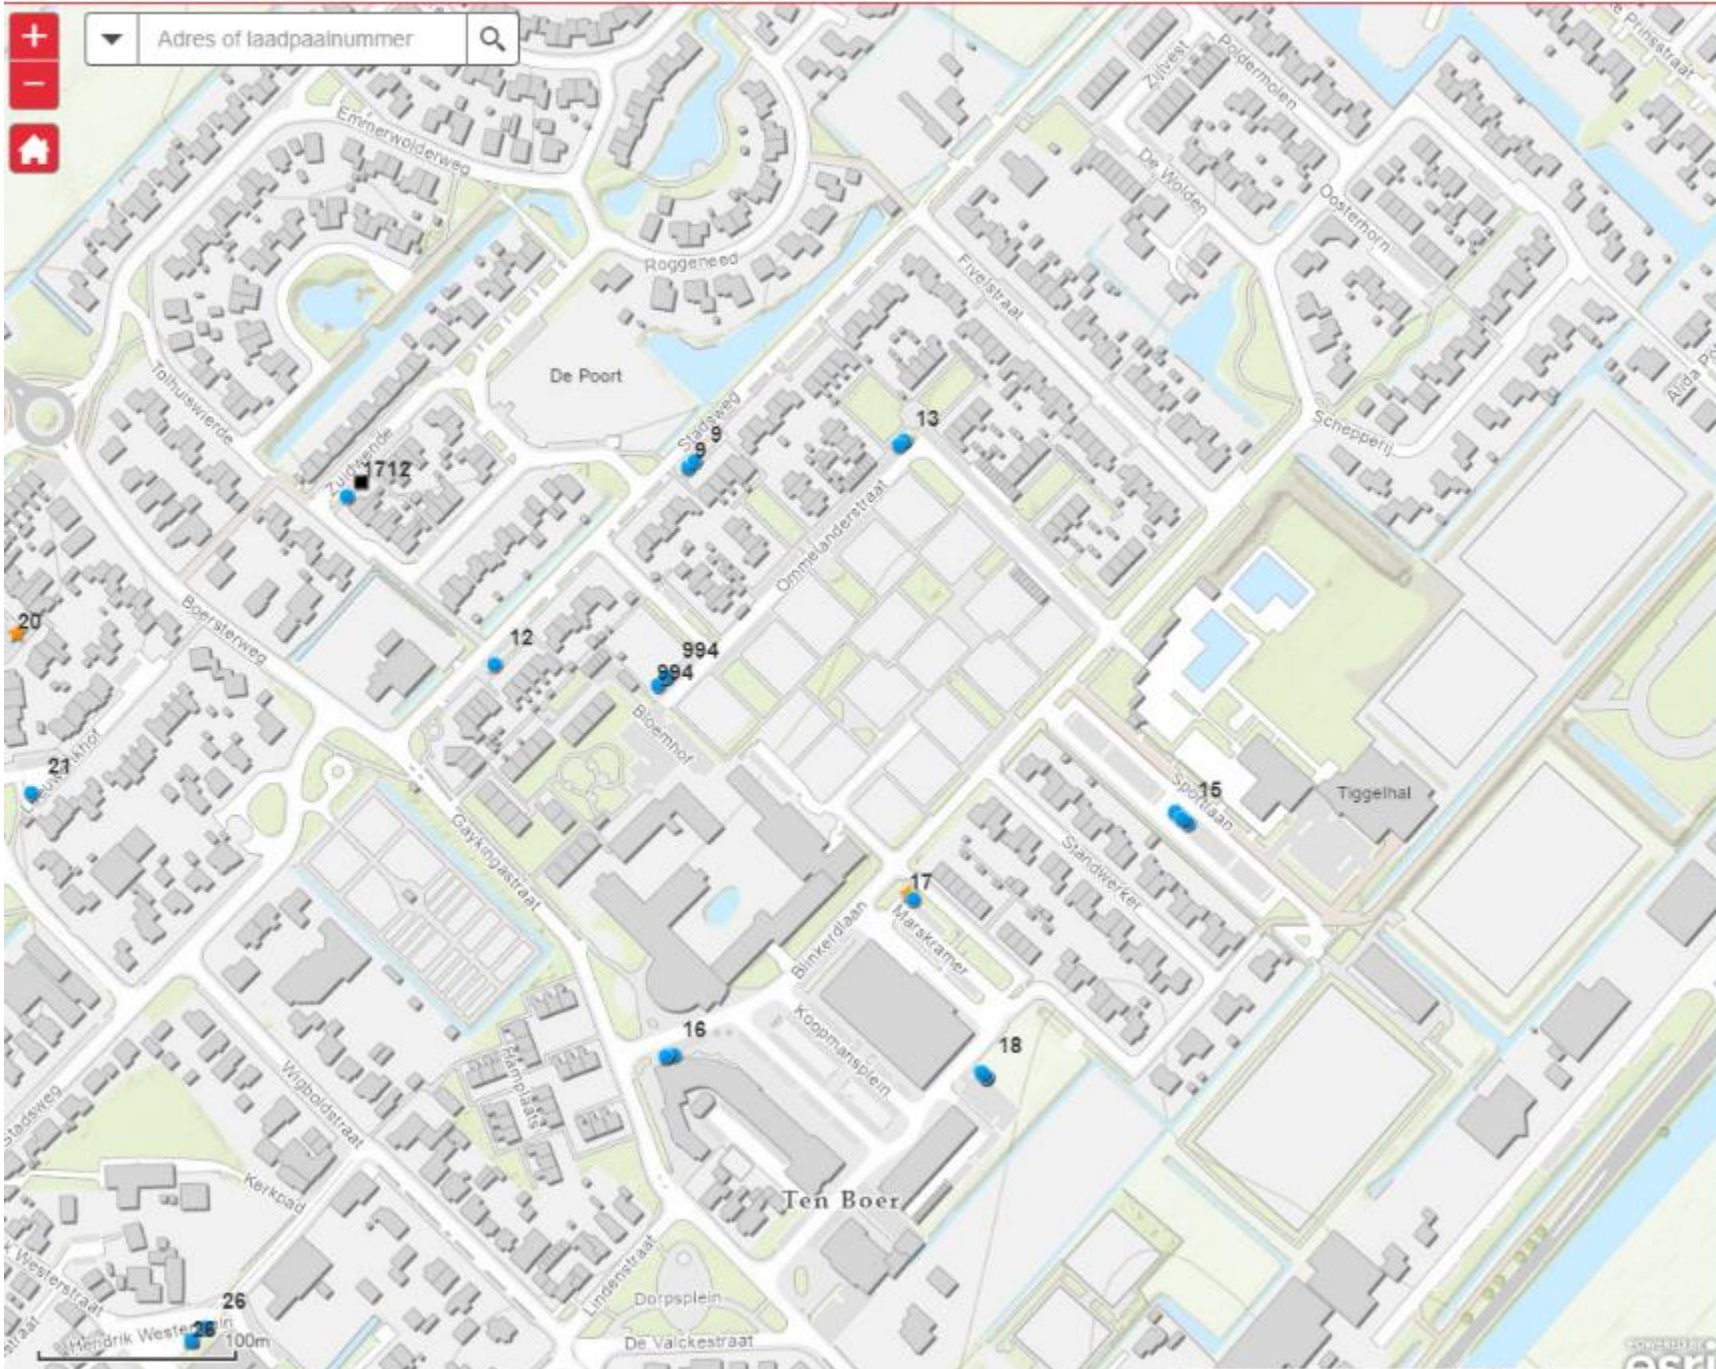

Legenda

Status van de laadpalen

- Mogelijke laadpaal
- ★ Laadpaal in ontwikkeling
- Bestaande laadpaal

Onder de knop 'lijst met lagen' kunt u de verschillende statussen van een laadpaal aan of uit te zetten op de kaart. Ook kunt u een onderliggende luchtfoto aan of uit zetten op de kaart.

Parkeervakken


- Regulier parkeervak
- Vak voor elektrisch laden
- Standplaats elektrische deelauto
- Standplaats deelauto

Naar een dekkend netwerk van openbare laadpalen

De gemeente Groningen wil elektrisch rijden stimuleren. Belangrijk daarbij is dat mensen gebruik kunnen maken van een elektrische laadpaal dicht bij hun huis. Daarom breidt de gemeente het aantal openbare laadpalen uit. De mogelijke locaties om tot een dekkend netwerk te komen, zijn in kaart gebracht.

Op deze plankaart kunt u zien waar de laadpalen in de gemeente gepland staan. Ook is aangegeven of de laadpaal al geplaatst is, nog in ontwikkeling is, of nog niet in ontwikkeling is. Klik op een laadpaal in de kaart voor meer informatie.

Als bewoners of forenzen een openbare laadpaal aanvragen, zoekt de gemeente op deze kaart een geschikte locatie in de buurt. Ook gebruikt de gemeente deze plankaart om laadpalen bij te kunnen plaatsen op strategische plekken, zoals bij buurthuizen, sportvelden en

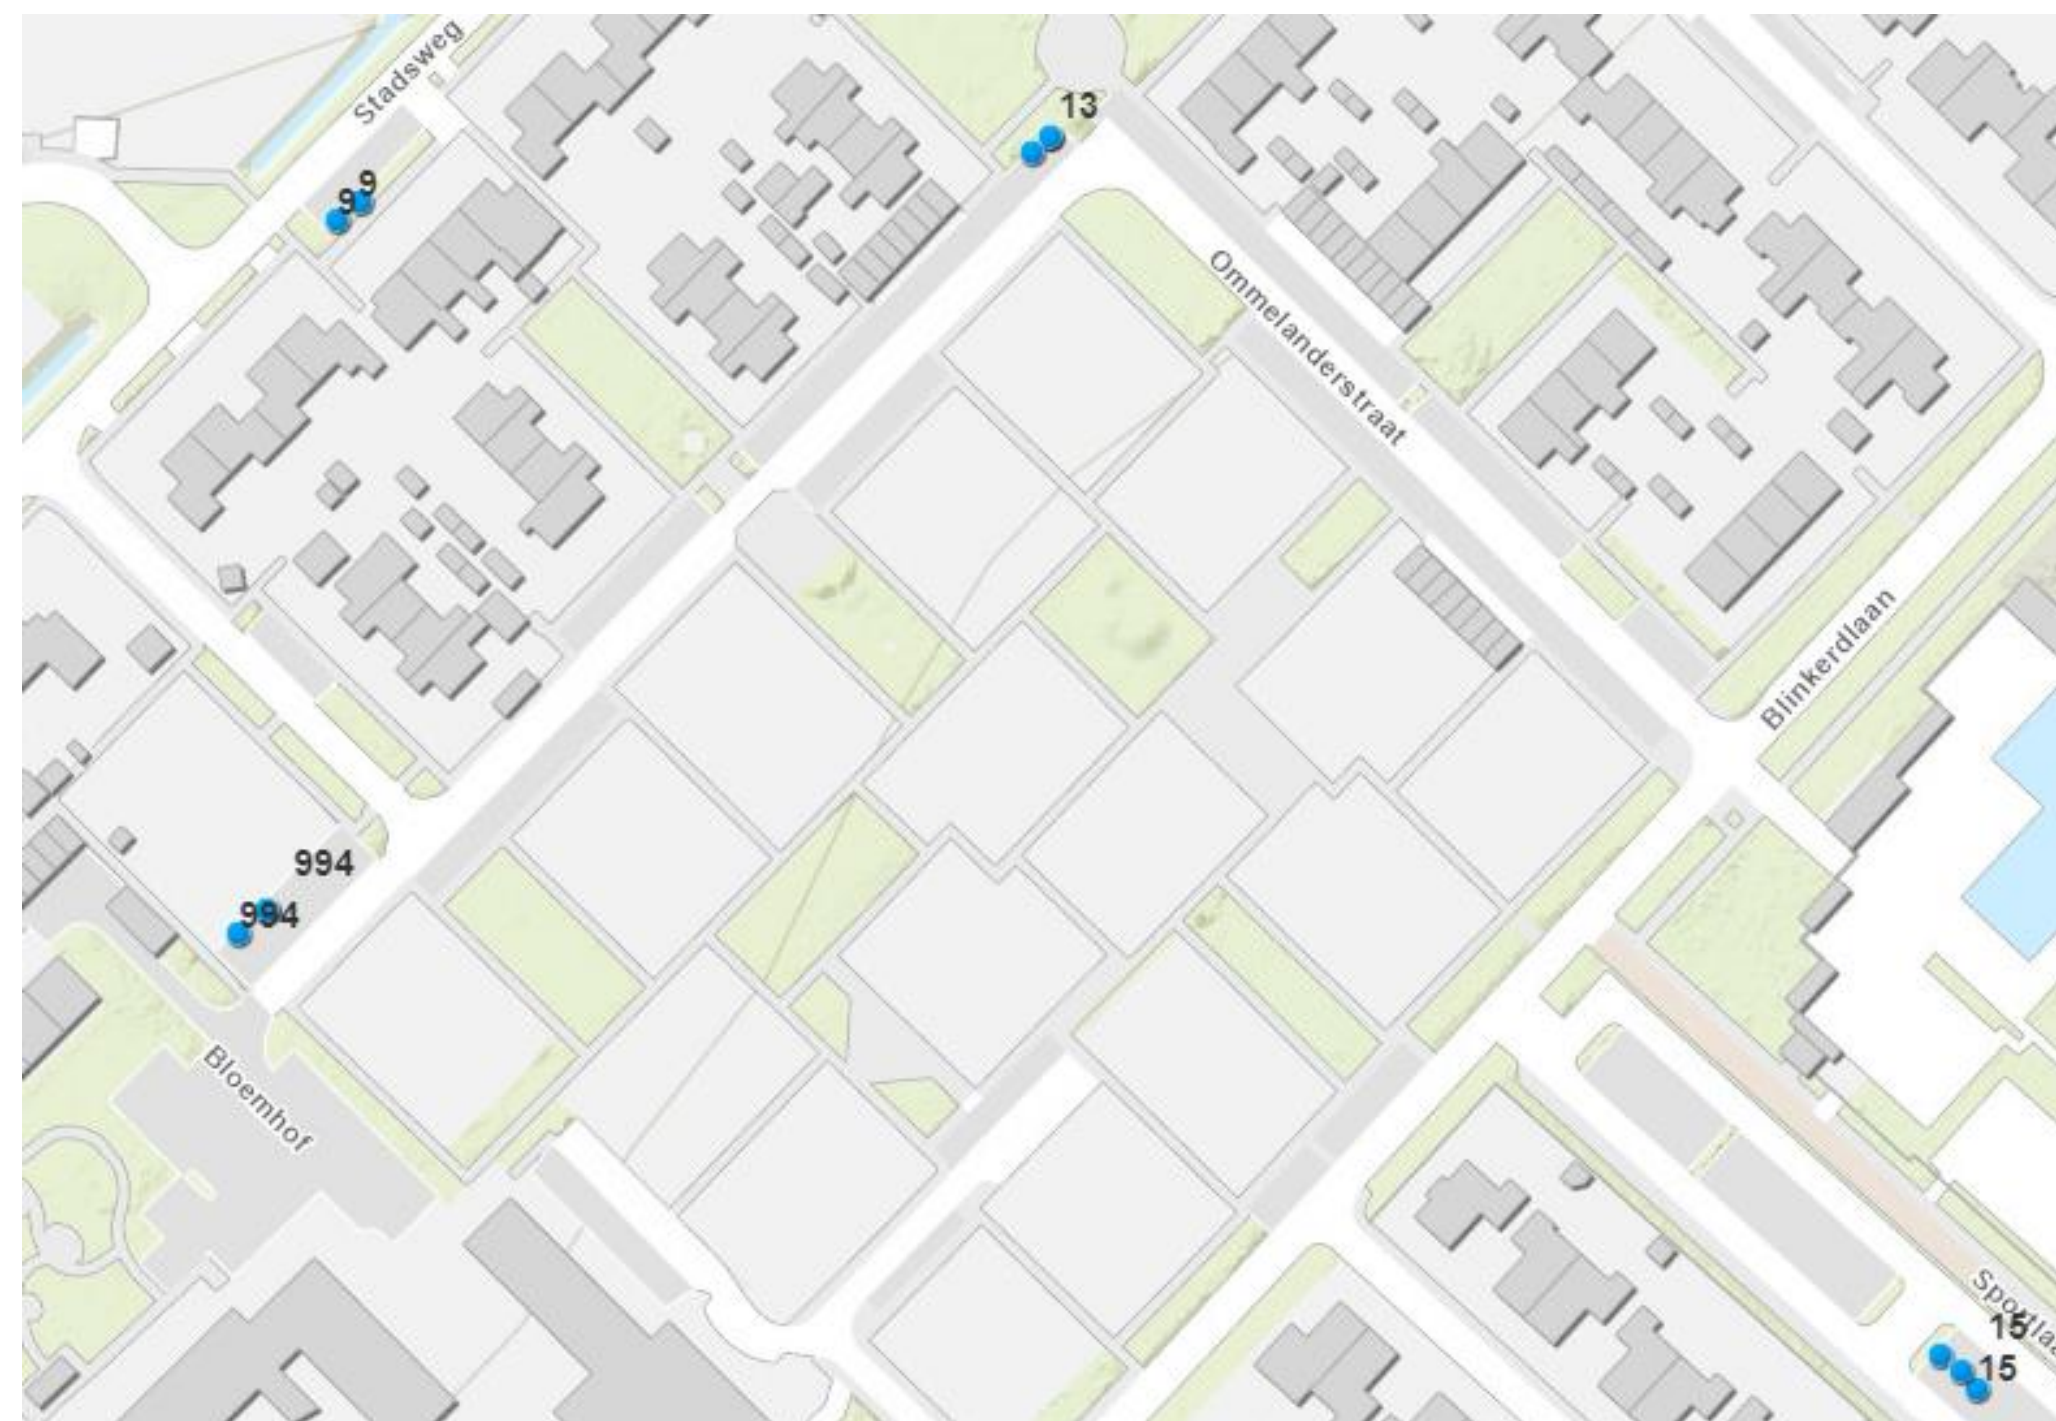

Erfafscheidingen

- Stimulering groene erfafscheidingen, voor welke erfafscheidingen geldt dit?
- Hoe aan te vragen?

Erfafscheidingen

- Stimulering groene erfafscheidingen, voor welke erfafscheidingen geldt dit?
- Hoe aan te vragen? Dit kan via versterkenenvernieuwen@groningen.nl
- Uitkering achteraf na realisatie.

Welke erfafscheidingen?

E

Erfafscheidingen: kwaliteitsverbetering

Om een kwaliteitsverbetering van het straatbeeld te bereiken, kiezen voor groene afscheidingen/gemetselde tuinmuren/kwaliteitsvolle schuttingen op locaties die in het zicht liggen. Verantwoordelijkheid voor aankoop en plaatsing erfafscheidingen ligt bij eigenaar.

Kaart:

- Rode locaties: meest beeldbepalend voor sfeer van de buurt; kwaliteitsvolle uitstraling erfafscheidingen
- Gele locaties: sfeerbepalend aan de openbare ruimte; verzorgde uitstraling erfgrenzen





Erfafscheidingen: kwaliteitsverbetering

Op de locaties met rode lijnen aangeduid

Voorkeur voor groene erfafscheidingen:

- beplanting: heesters of hagen
- Begroeide schermen

Voorstel bij toepassing schuttingen

- Verticale planken: in donkere kleur beitsen
- Aan de openbare zijde voor de schuttingen waar mogelijk gevarieerde beplanting



Erfafscheidingen - groen

- Hoe aan te vragen? Dit kan via versterkenenvernieuwen@groningen.nl
- Uitkering achteraf na realisatie op basis van hoogte erfafscheiding & werkelijke strekkende meters groene erfafscheiding.

Hoofdfasering

Fase 1:


- in afstemming met oplevering woningen, toelichting vanavond

Fase 2/3:

- nader in te plannen

F Fasering

Fasering aanleg openbare ruimte

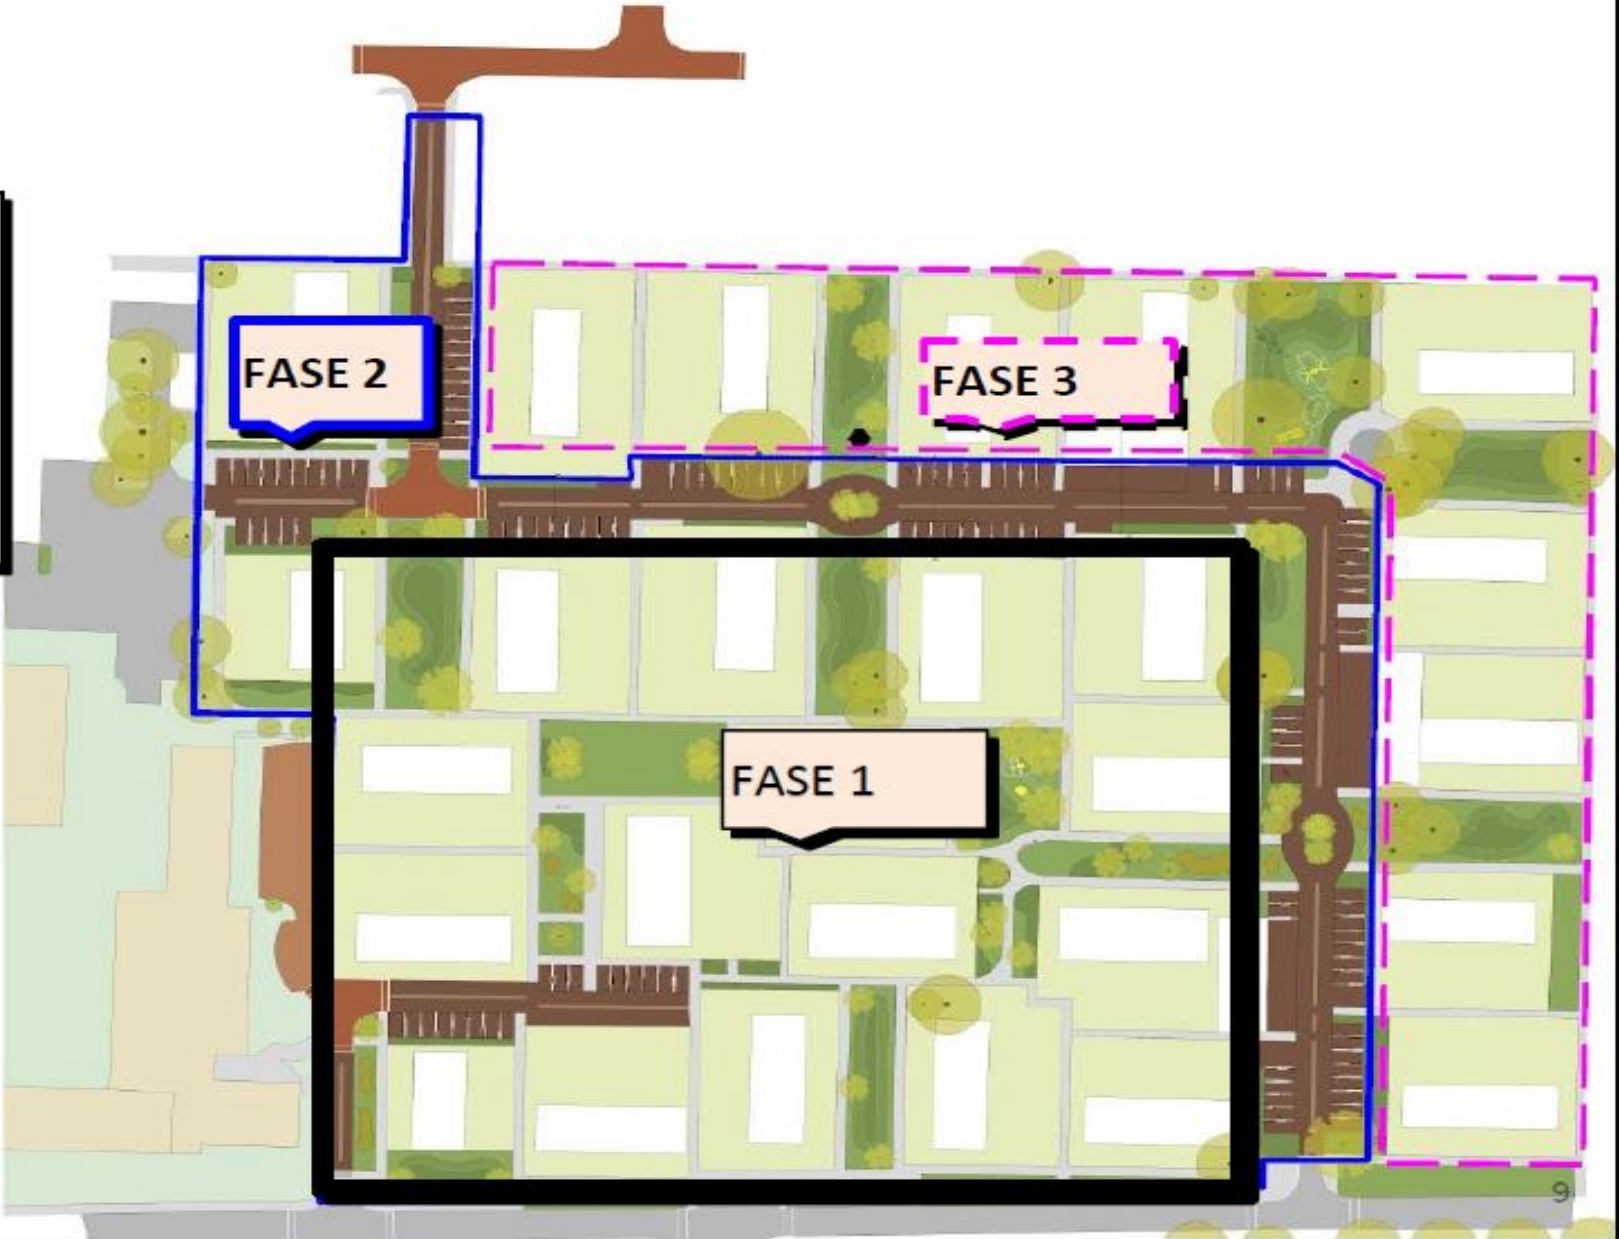



Navigation controls including a close button (x), a full-screen button (four squares), a share button (person icon), and a compass with cardinal directions (N, S, E, W).


Image adjustment controls including a 'CONTRAST' slider and a 'HELDERHEID' (brightness) slider, both with blue indicators and plus/minus buttons.

Planning



Planning

Toelichting inrichting hofjes gefaseerd uitvoeren

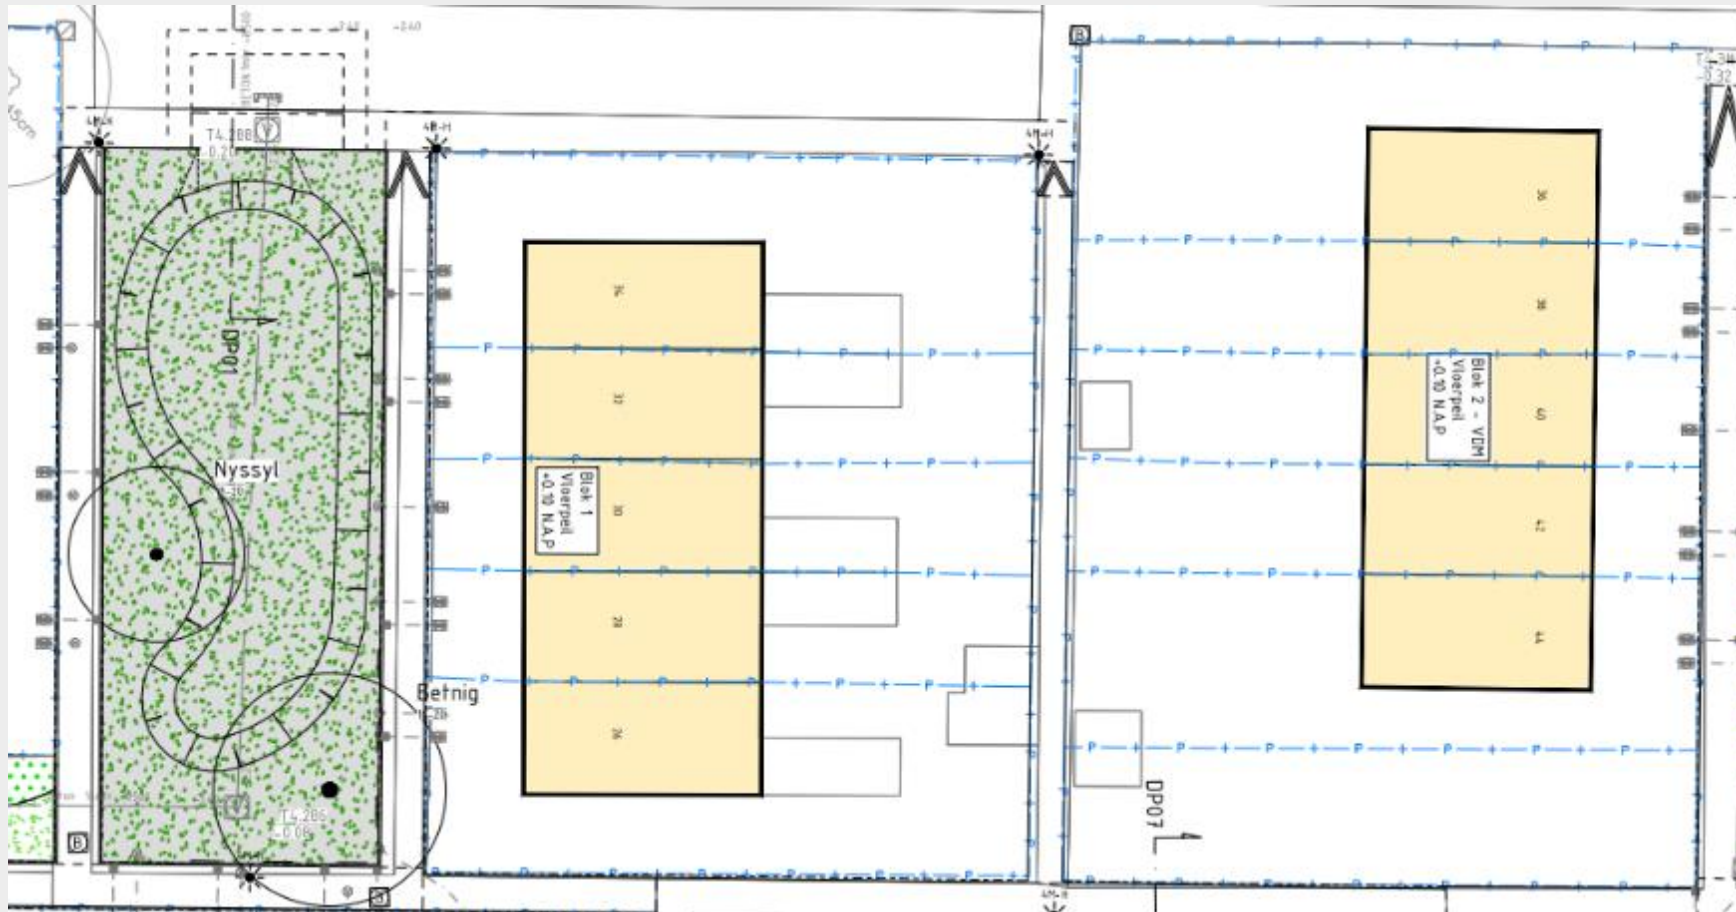

Contactgegevens

Aanspreekpunt Harold Wessel (bewonersbegeleider)



Vragen



Bedankt voor uw aandacht

Informatie

Site: www.versterkenenvernieuwen.groningen.nl

Email: versterkenenvernieuwen@groningen.nl

Telefoon: 14050

* Of volg het project via de Bouwapp door de QR code te scannen:

